

**UWAGA!**  
Wszystkie wymiary należy sprawdzić w naturze

UZGODNIENIA BRANŻOWE:

PRACOWNIA ARCHITEKTONICZNA

MAŁGORZATA MATUSIAK

al. Gen. A. Chruściela "Montera" 37/39 m 159  
04-454 Warszawa  
tel./fax. (22) 6735084, tel. 0-603614946

TEMAT OPRACOWANIA:

PRZEBUDOWA PRZYCHODNI  
ul. Powstańców 1<sup>1</sup>skich 19, Warszawa

INWESTOR

Samodzielny Zespół Publicznych  
Zakładów Lecznictwa Otwartego  
Gminy Warszawa-Bemowo  
ul. Wrocławska 19, Warszawa

AUTOR PROJEKTU:

arch M. Matusiak  
upr. bud.Wa-46/99



OPRACOWANIE:

arch M. Matusiak

RYSunEK:

PROJEKT ZAGOSPODAROWANIA

FAZA: PB	BRANŻA: ARCHITEKTURA	NUMER RYSUNKU: A-01
SKALA: 1:500	DATA: kwiecień 2007	

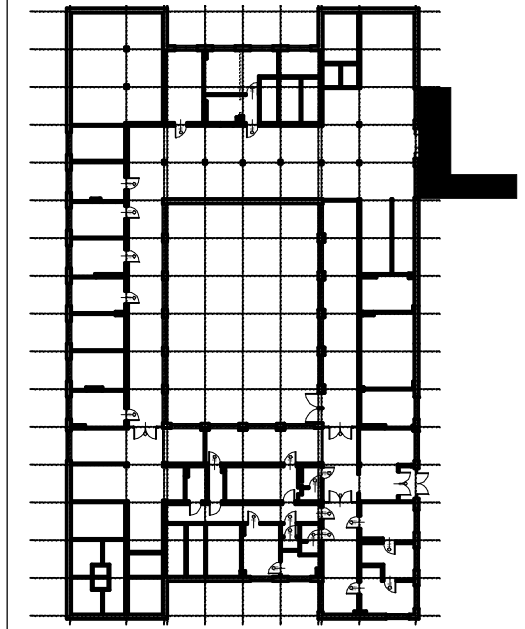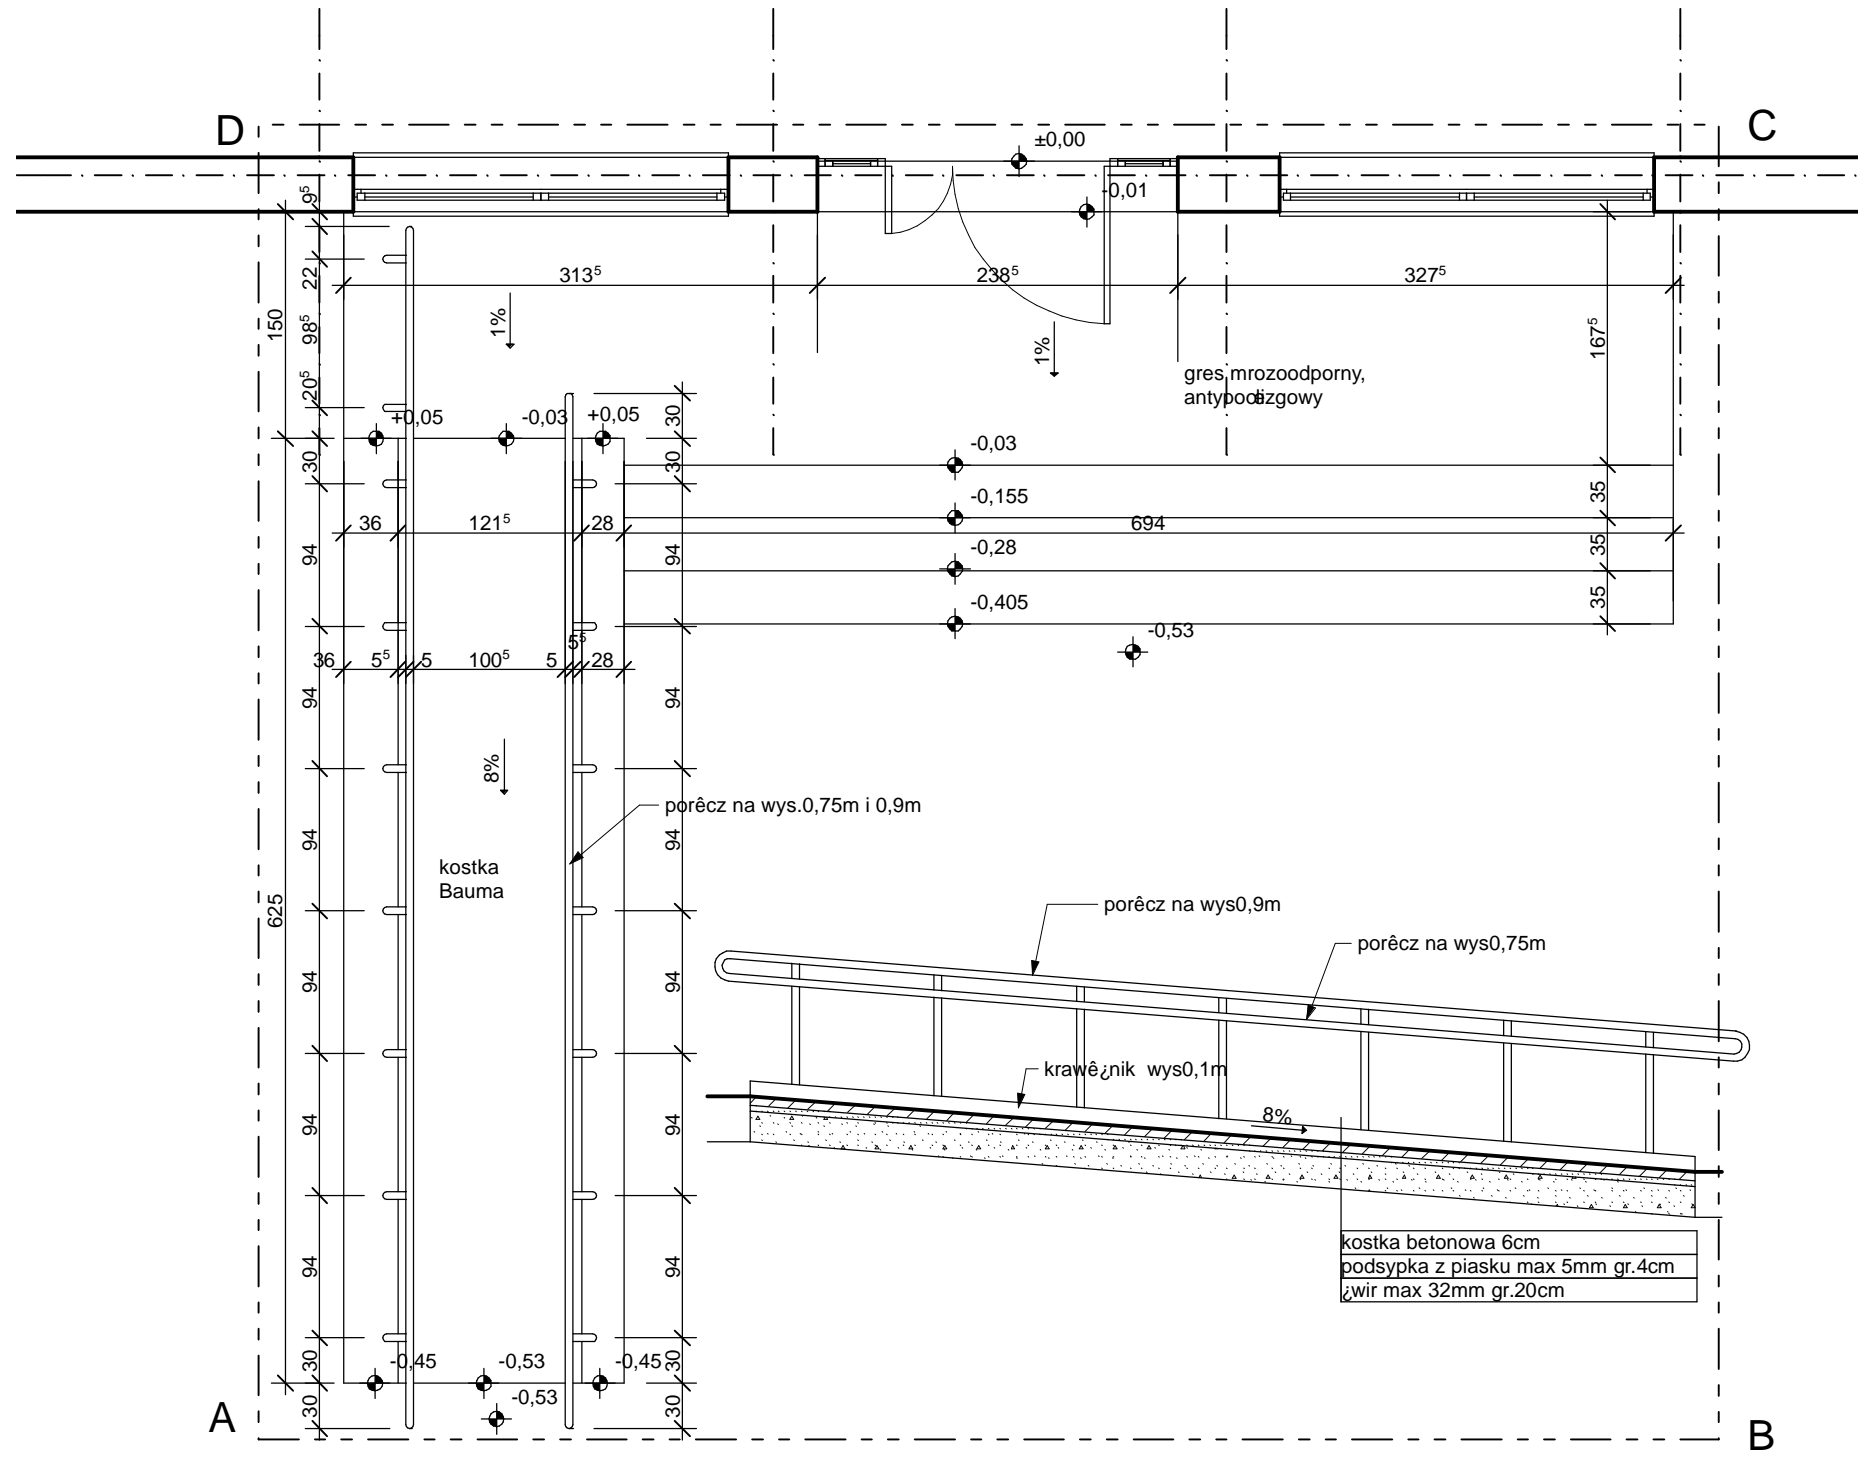

**UWAGA!**  
Wszystkie wymiary należy sprawdzić w naturze

UZGODNIENIA BRANŹOWE:



**MAŁGORZATA MATUSIAK**

al. Gen. A. Chruściela "Montera" 37/39 m 159  
04-454 Warszawa  
tel./fax. (22) 6735084, tel. 0-603614946

TEMAT OPRACOWANIA:  
**PRZEBUDOWA PRZYCHODNI**

ul. Powstańców 61<sup>1</sup> skich 19, Warszawa



INWESTOR  
Samodzielny Zespół Publicznych Zakładów Lecznictwa Otwartego Gminy Warszawa-Bemowo  
ul. Wrocławska 19, Warszawa

AUTOR PROJEKTU:  
arch M. Matusiak  
upr. bud.Wa-46/99

OPRACOWANIE:  
arch M. Matusiak


RYСУNEK:  
WEJŚCIE DO BUDYNKU

FAZA: PB	BRANŻA: ARCHITEKTURA	NUMER RYSUNKU: <b>A-02</b>
SKALA: 1:50	DATA: kwiecień 2007	

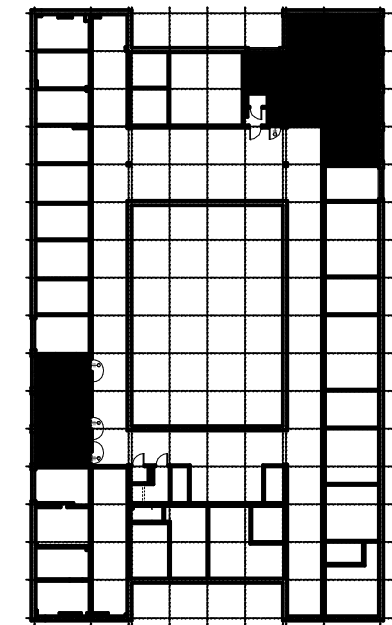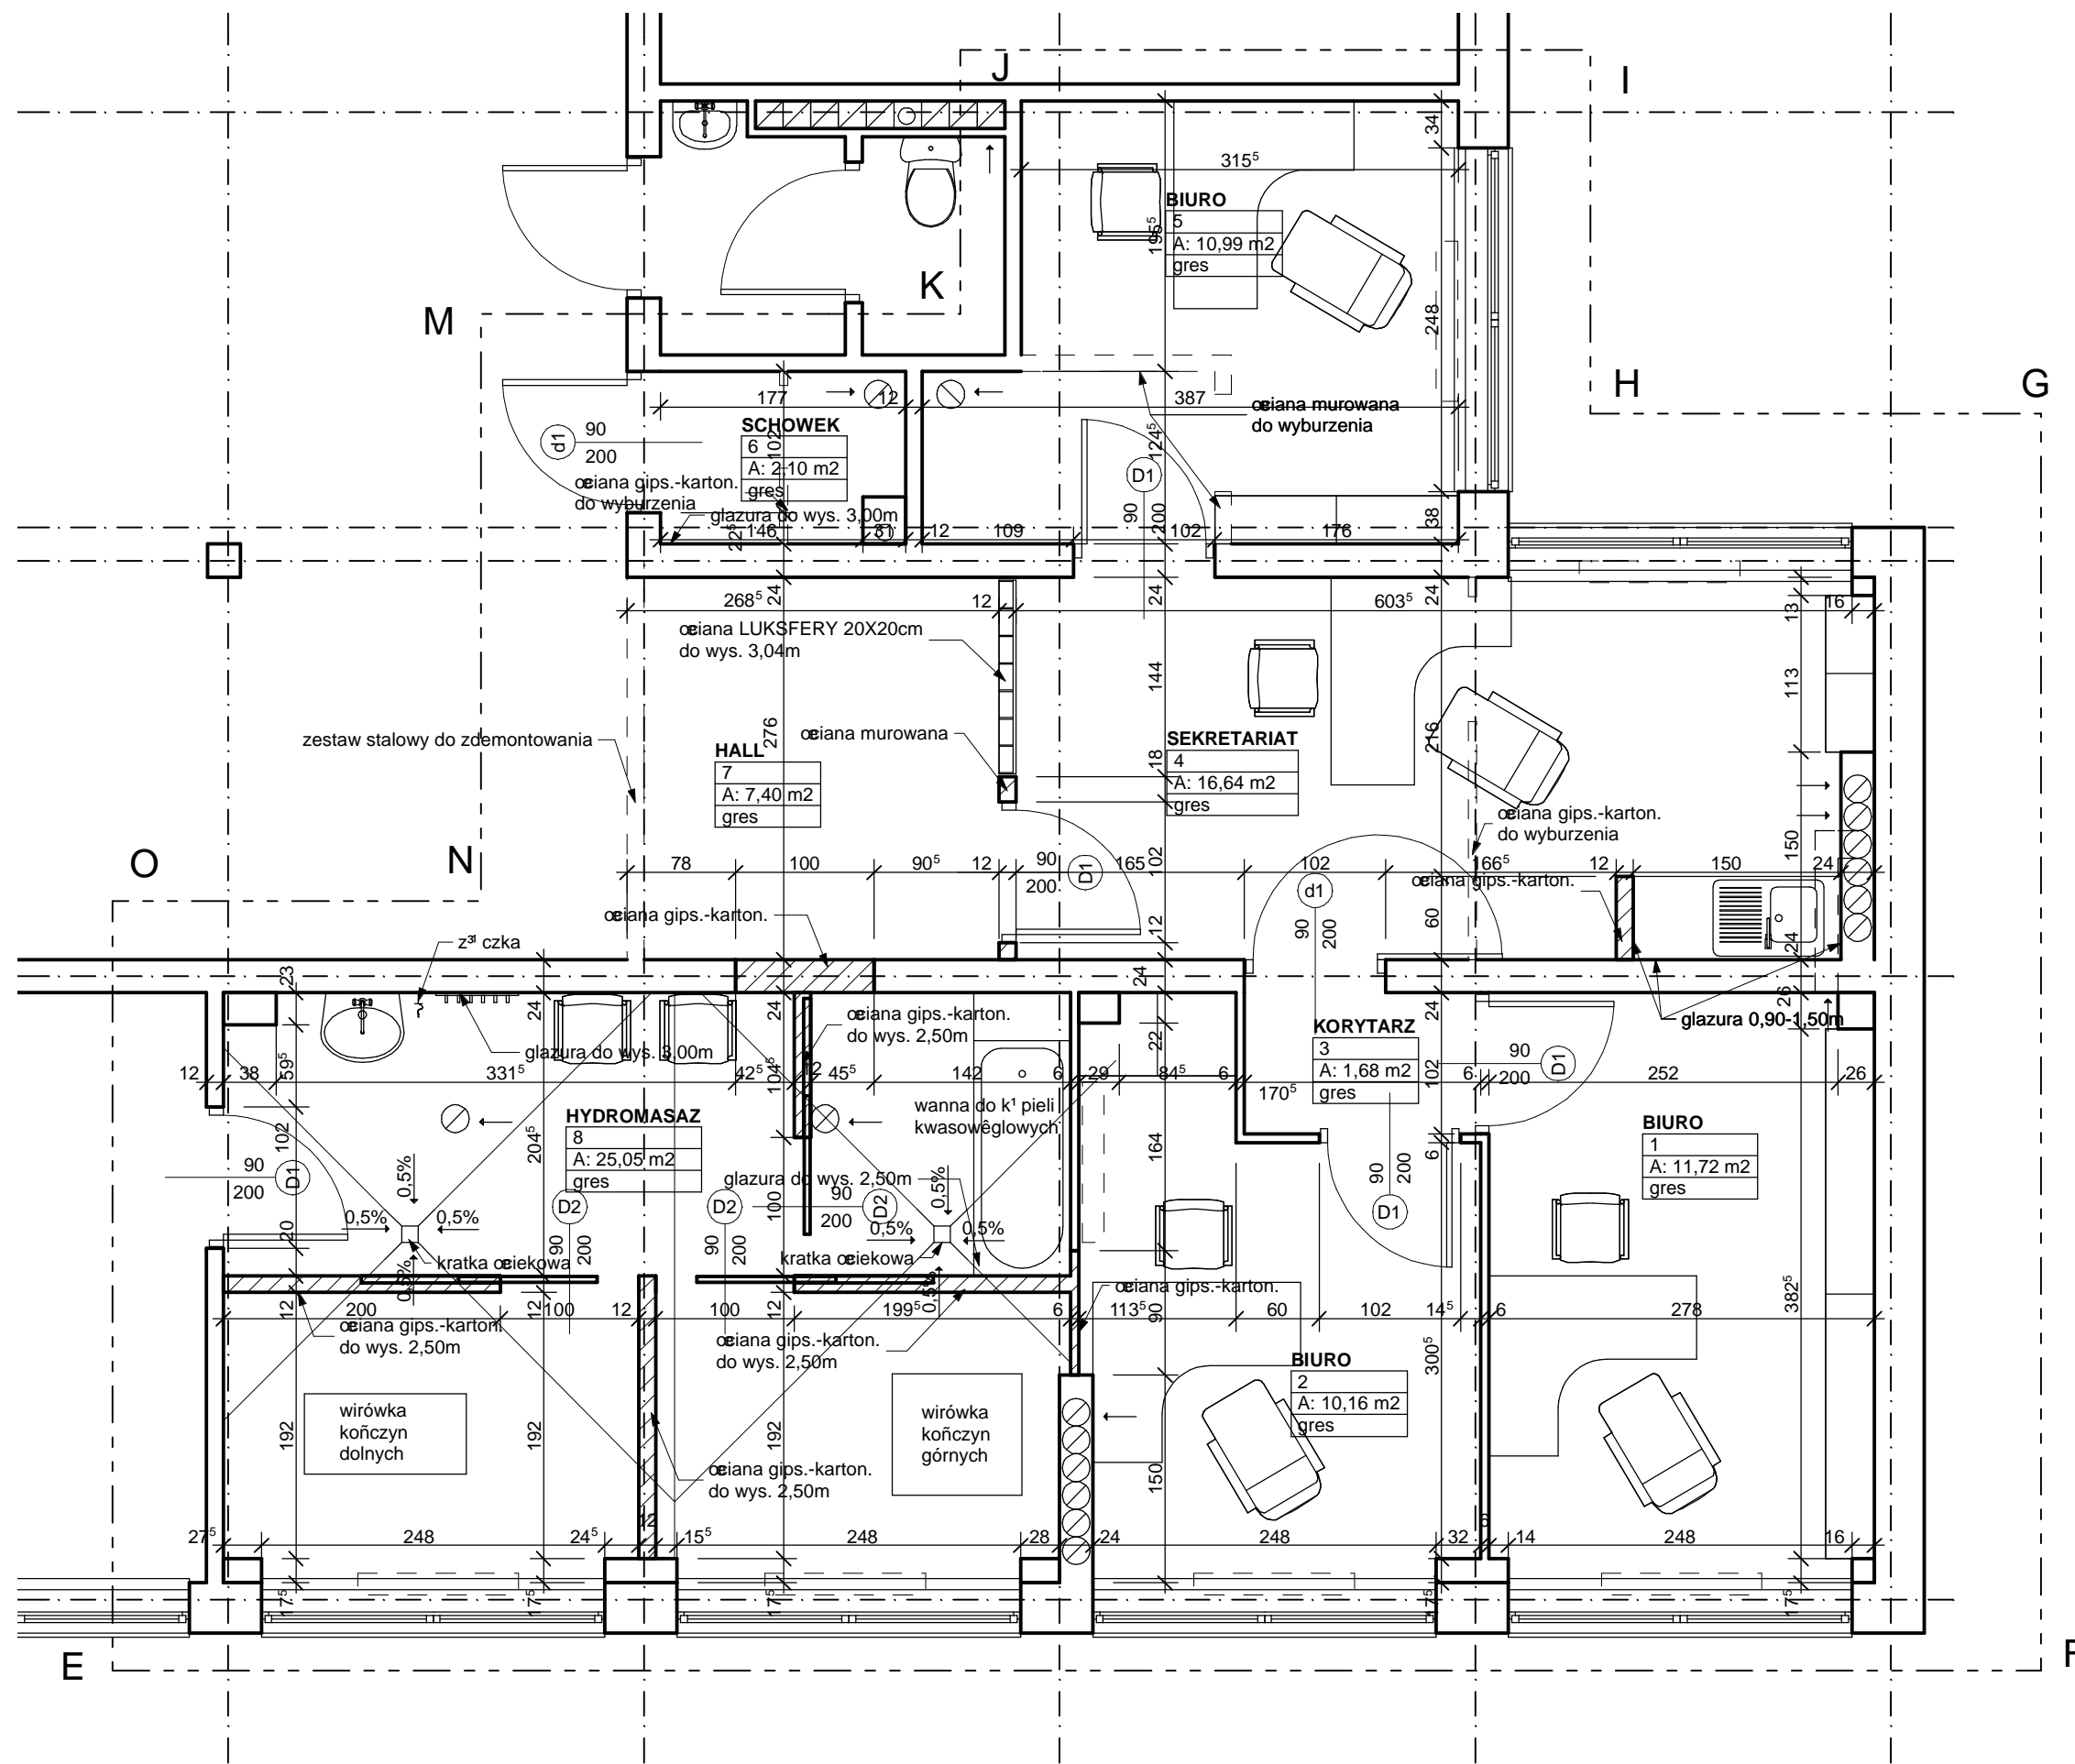

**UWAGA!**  
Wszystkie wymiary należy sprawdzić w naturze

UZGODNIENIA BRANŻOWE:

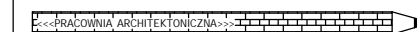

**MAŁGORZATA MATUSIAK**

al. Gen. A. Chruściela "Montera" 37/39 m 159  
04-454 Warszawa  
tel./fax. (22) 6735084, tel. 0-603614946

TEMAT OPRACOWANIA:  
**PRZEBUDOWA PRZYCHODNI**  
ul. Powstańców 61<sup>1</sup> skich 19, Warszawa



INWESTOR:  
Samodzielny Zespół Publicznych Zakładów Lecznictwa Otwartego  
Gminy Warszawa-Bemowo  
ul. Wrocławska 19, Warszawa

AUTOR PROJEKTU:  
arch M. Matusiak  
upr. bud.Wa-46/99

OPRACOWANIE:  
arch M. Matusiak

RYСУNEK:  
RZUT PODSTAWOWY

FAZA: PB	BRANŻA: ARCHITEKTURA	NUMER RYSUNKU: A-03
SKALA: 1:50	DATA: kwiecień 2007	

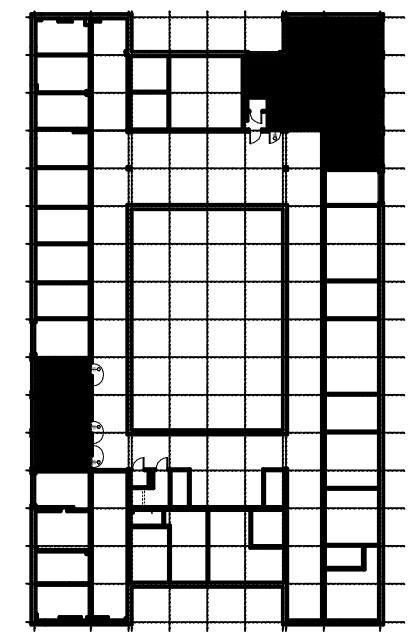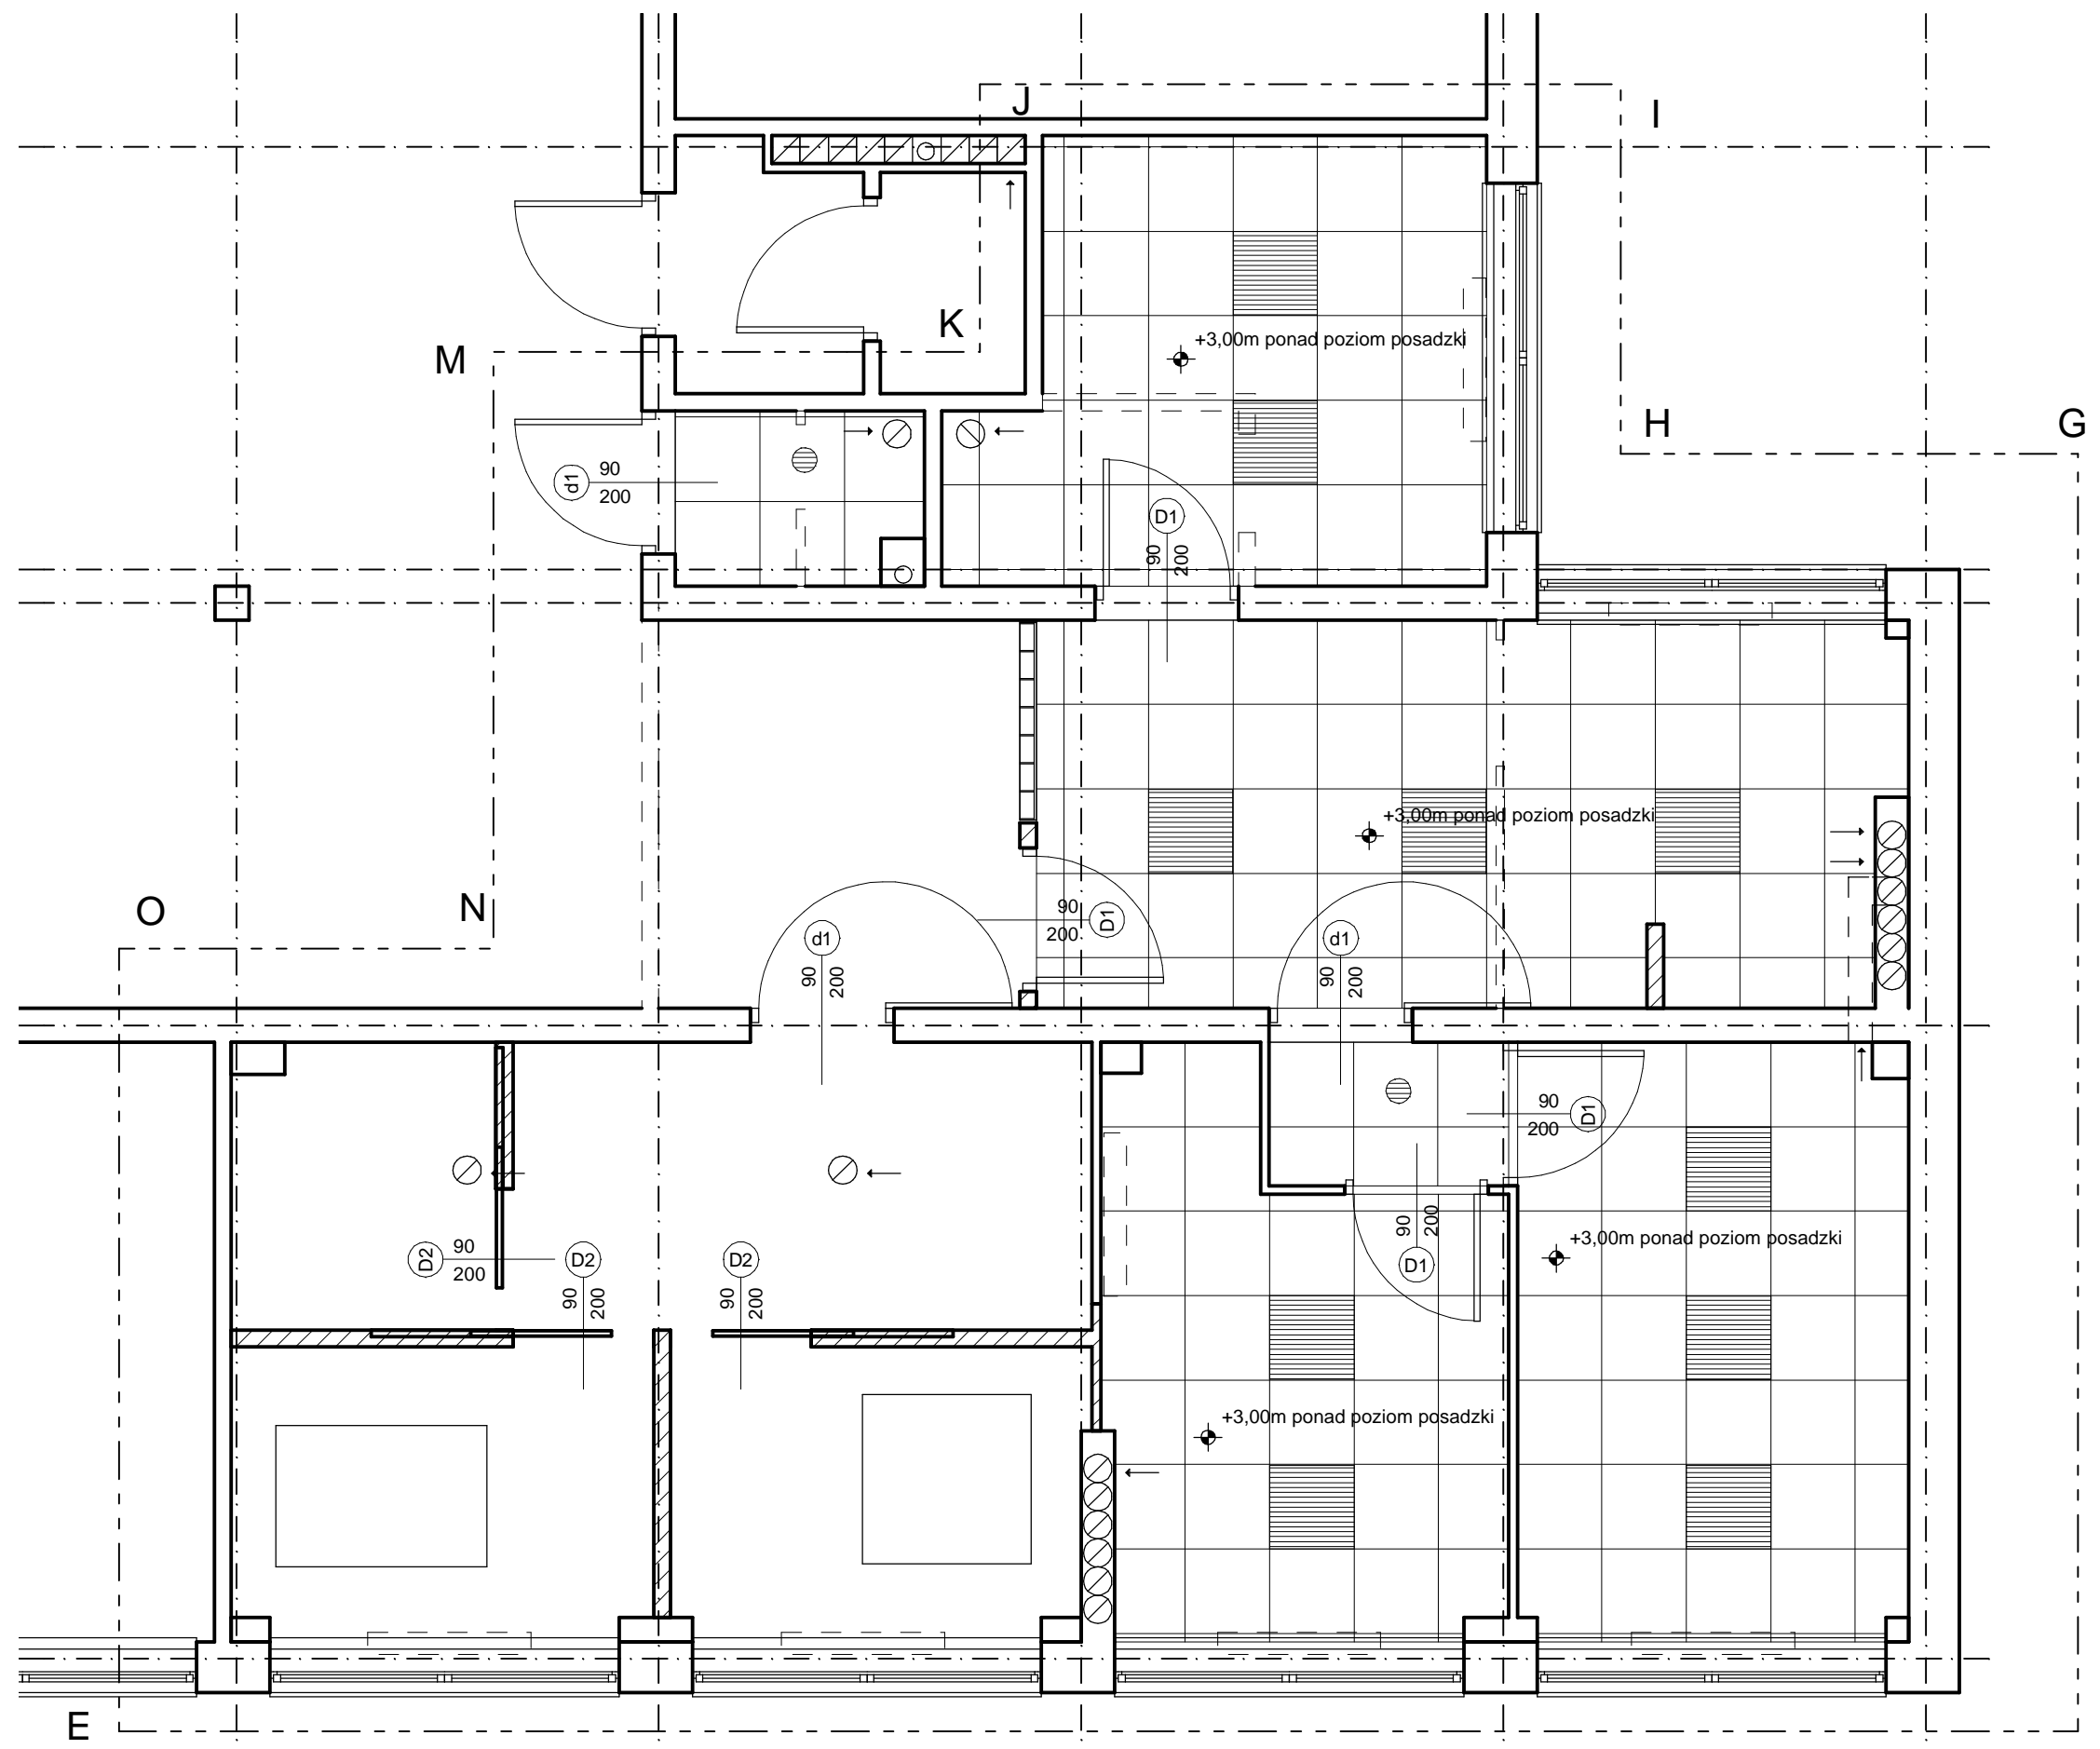

**UWAGA!**  
Wszystkie wymiary należy sprawdzić w naturze

UZGODNIENIA BRANŹOWE:



**MAŁGORZATA MATUSIAK**

al. Gen. A. Chruściela "Montera" 37/39 m 159  
04-454 Warszawa  
tel./fax. (22) 6735084, tel. 0-603614946

TEMAT OPRACOWANIA:  
**PRZEBUDOWA PRZYCHODNI**  
ul. Powstańców 61<sup>1</sup> skich 19, Warszawa



INWESTOR:  
Samodzielny Zespół Publicznych Zakładów Lecznictwa Otwartego  
Gminy Warszawa-Bemowo  
ul. Wrocławska 19, Warszawa

AUTOR PROJEKTU:  
arch M. Matusiak  
upr. bud.Wa-46/99

OPRACOWANIE:  
arch M. Matusiak


RYSEK:  
**RZUT SUFITÓW PODWIESZONYCH**

FAZA: PB	BRANŻA: ARCHITEKTURA	NUMER RYSUNKU: A-04
SKALA: 1:50	DATA: kwiecień 2007	

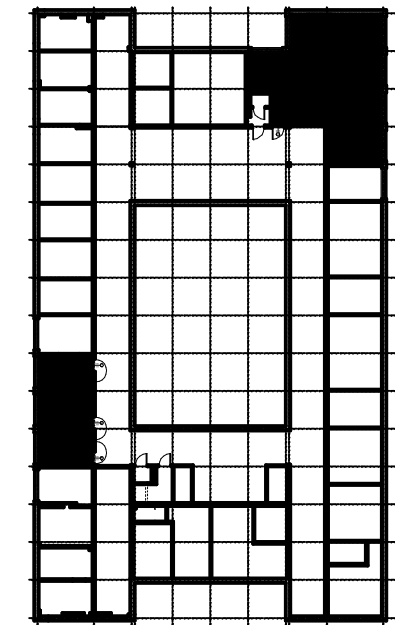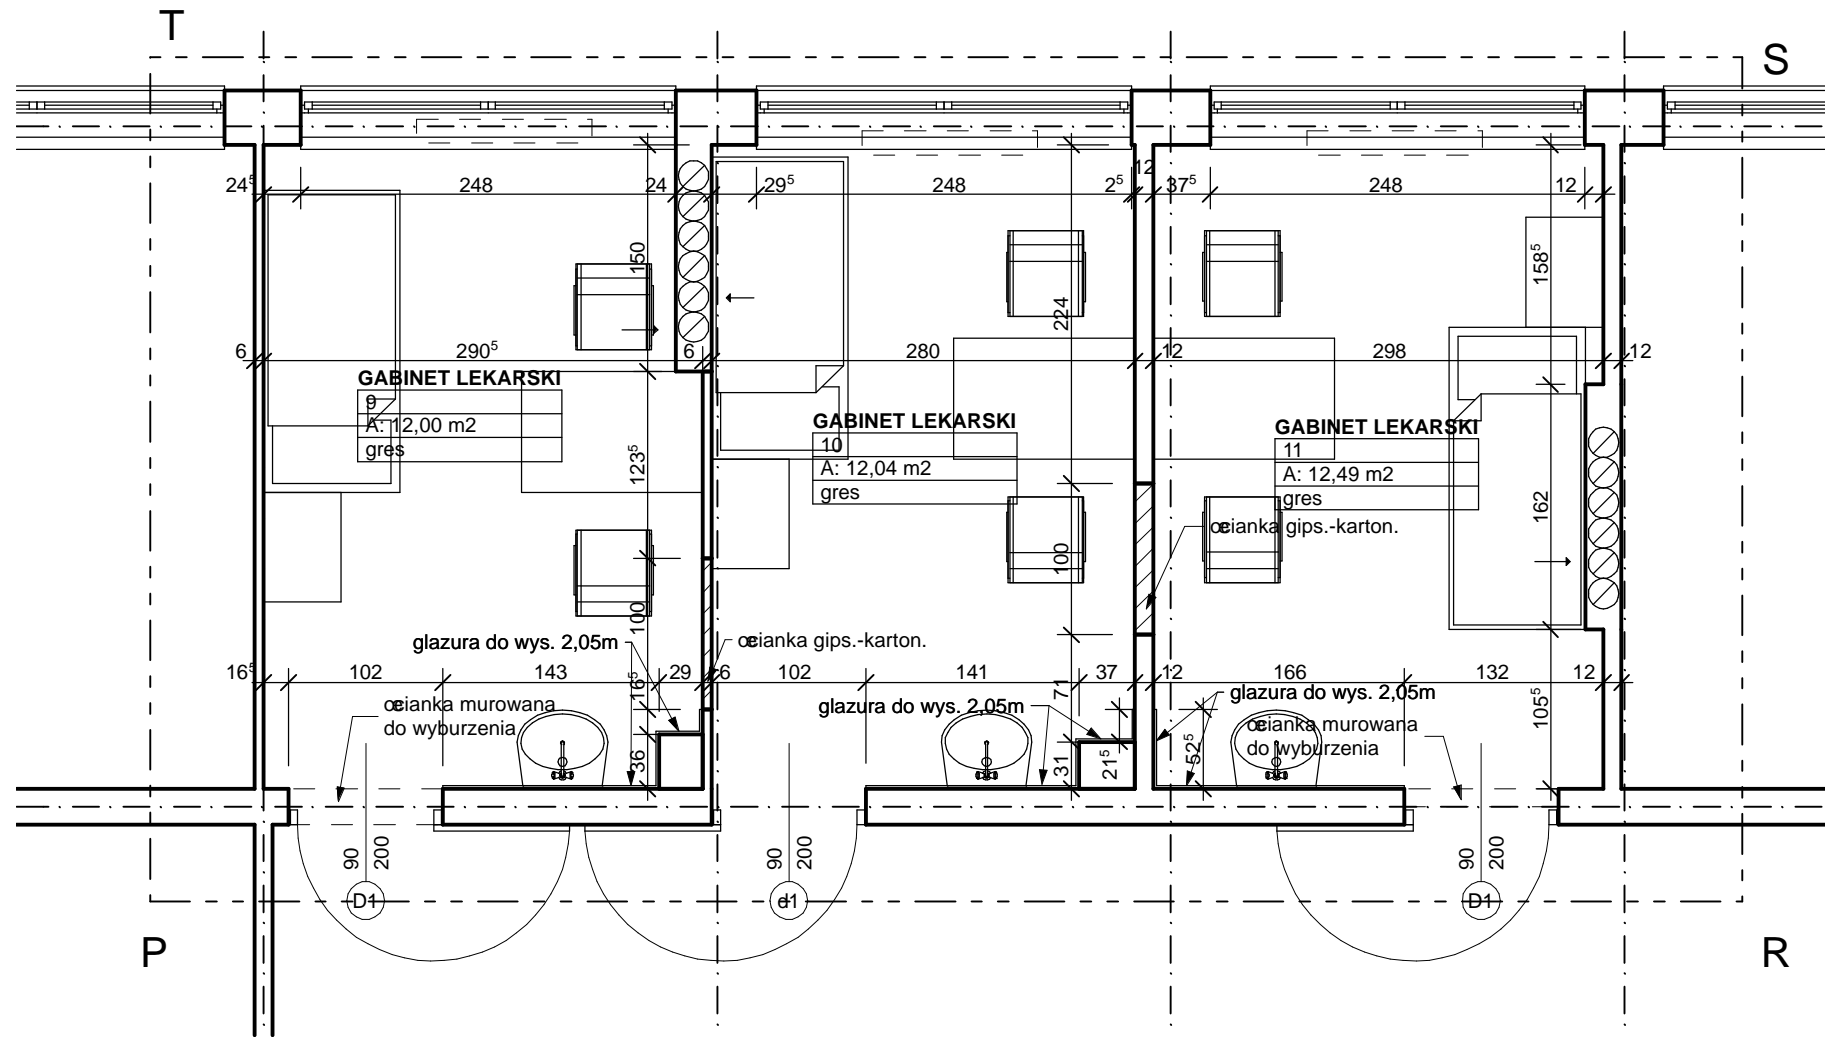

**UWAGA!**  
Wszystkie wymiary należy sprawdzić w naturze

UZGODNIENIA BRANŻOWE:

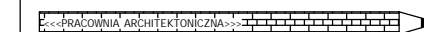

MAŁGORZATA MATUSIAK

al. Gen. A. Chruściela "Montera" 37/39 m 159  
04-454 Warszawa  
tel./fax. (22) 6735084, tel. 0-603614946

TEMAT OPRACOWANIA:  
**PRZEBUDOWA PRZYCHODNI**  
ul. Powstańców 61<sup>1</sup> skich 19, Warszawa




INWESTOR:  
Samodzielny Zespół Publicznych Zakładów Lecznictwa Otwartego  
Gminy Warszawa-Bemowo  
ul. Wrocławska 19, Warszawa


AUTOR PROJEKTU:  
arch M. Matusiak  
upr. bud.Wa-46/99

OPRACOWANIE:  
arch M. Matusiak

RYSUNEK:  
RZUT PODSTAWOWY

FAZA: PB	BRANŻA: ARCHITEKTURA	NUMER RYSUNKU: <b>A-05</b>
SKALA: 1:50	DATA: kwiecień 2007	

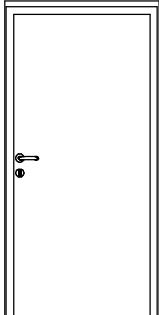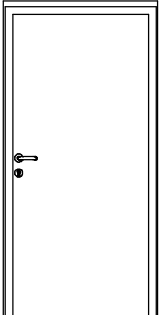 NAZWA	DREWNIANE DRZWI DO WYMIANY		DREWNIANE DRZWI NOWE			
	OZNACZENIE	d1	D1		D2	
SCHEMAT						
WYMIARY ZAMÓWIENIOWE		90x200	90x200		90x200	
WYMIARY W OŚWIETLE OŚCIANY		102x207	102x207		102x207	
ILOŚĆ		P	L	P	L	P
PARTER						
PIĘTRO			4	4	2	2
RAZEM			4	4	2	2
UWAGI					drzwi przesuwne	

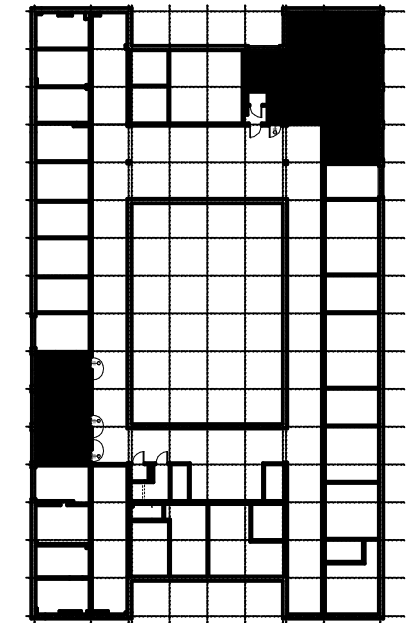

**UWAGA!**  
Wszystkie wymiary należy sprawdzić w naturze

UZGODNIENIA BRANŻOWE:

PRACOWNIA ARCHITEKTONICZNA

MAŁGORZATA MATUSIAK

al. Gen. A. Chruszcziela "Montera" 37/39 m 159  
04-454 Warszawa  
tel./fax. (22) 6735084, tel. 0-603614946

TEMAT OPRACOWANIA:

PRZEBUDOWA PRZYCHODNI  
ul. Powstańców 61<sup>1</sup> skcih 19, Warszawa

INWESTOR

Samodzielny Zespół Publicznych Zakładów Lecznictwa Otwartego  
Gminy Warszawa-Bemowo  
ul. Wrocławska 19, Warszawa

AUTOR PROJEKTU:

arch M. Matusiak  
upr. bud.Wa-46/99

OPRACOWANIE:

arch M. Matusiak

RYСУNEK:

ZESTAWIENIE STOLARKI

FAZA:

PB

BRANŻA:

ARCHITEKTURA

NUMER RYSUNKU:

A-06

SKALA:

1:50

DATA:

kwiecień 2007